phonotech®
Geluidsisolatie

C-W-CP-PH40-FG-TI Systeem

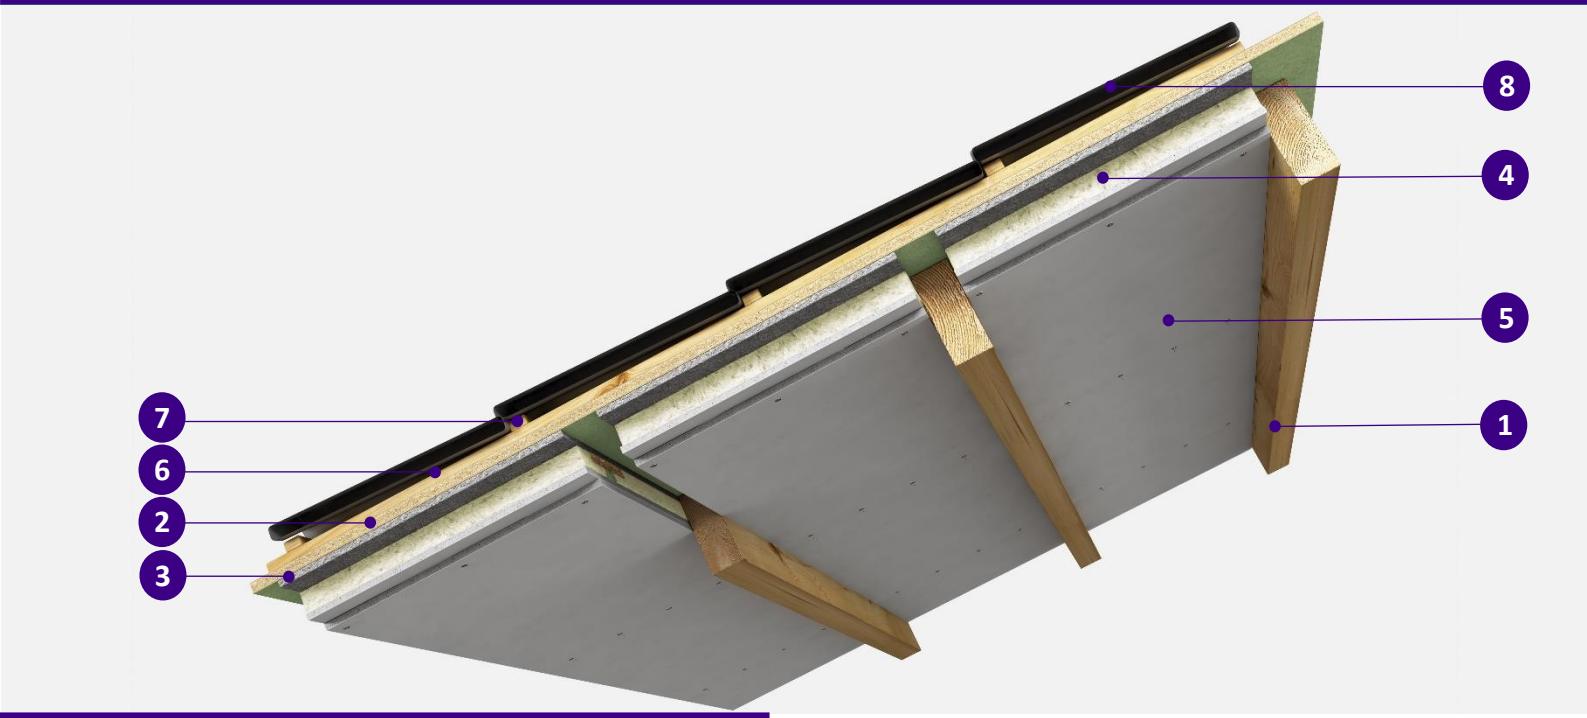

SAMENSTELLING VAN HET SYSTEEM

1. Houten structuur 70x170 mm
2. Spaanplaat dikte 19mm
3. CETRIS plaat dikte 12,5 mm
4. Geluidsisolatie paneel PHONOTECH PH40
5. Gipsplaat dikte 12,5 mm
6. Onderdak
7. Latten
8. Dakpannen

Geluidsisolatie

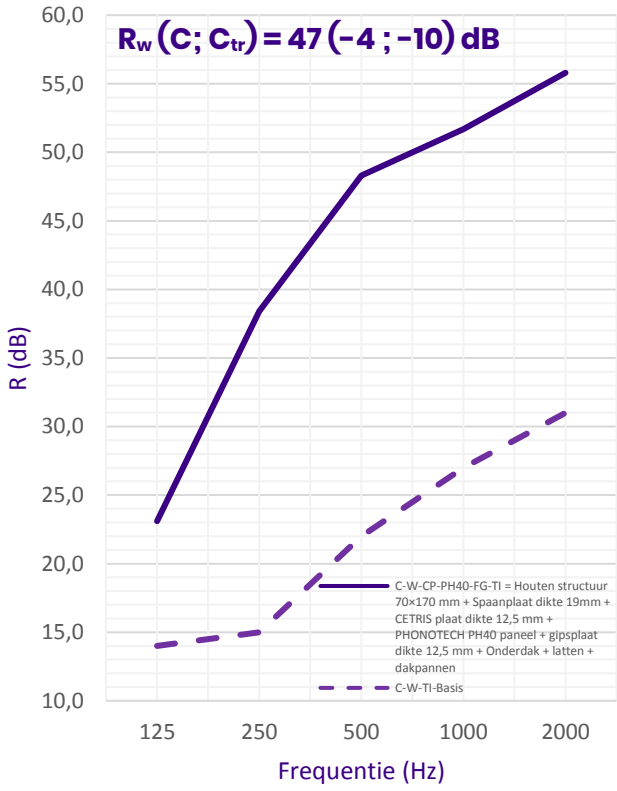

R (dB) door octaafband (Hz)

Frequentie (Hz)	125	250	500	1000	2000
R (dB)	23,1	38,4	48,3	51,7	55,8

Systeem	Geluidsreductie			Dikte (mm)
	Rw (dB)	RA (dB)	RA,tr (dB)	
C-W-CP-PH40-FG-TI	47	43	37	87,5

ADRES
Zoning Industriel les Plénesses
Rue des Waides 8, 4890 Thimister
Belgium

WEBSITE
www.phonotech.com
E-MAIL
info@phonotech.com

TELEFOON
+32 (0) 87 33 33 30
FAX
+32 (0) 87 78 52 30

© 2018. Alle rechten voorbehouden.